

AL SIG. SINDACO DEL COMUNE DI LASTRA A SIGNA

Il sottoscritto, Sig. FORTUNATO RONDINELLI, nato a Lamezia Terme (CZ) il 20.12.1967 e residente in Firenze, Via Veracini n. 4, Codice Fiscale RNDFTN67T20M208F, legale rappresentante della società COSTRUZIONI RONDINELLA S.R.L., con sede in Firenze, via Veracini n°10/R, C.F. e P. iva 06069830484, titolare della pratica edilizia per la costruzione di un fabbricato a civile abitazione in via P. Mascagni, Permesso a Costruire n°8 del 12/02/2019,

presenta

in allegato la planimetria con il progetto di massima per la realizzazione del parcheggio ad uso pubblico con successiva cessione al Comune dell'area interessata di proprietà della Società COSTRUZIONI RONDINELLA S.R.L..


Firenze, 19/06/2019.

Con Osservanza
Fortunato Rondinelli



LASTRA A SIGNA
PROTOCOLLO GENERALE
N. 0010658 del 20/06/2019
Class: 06



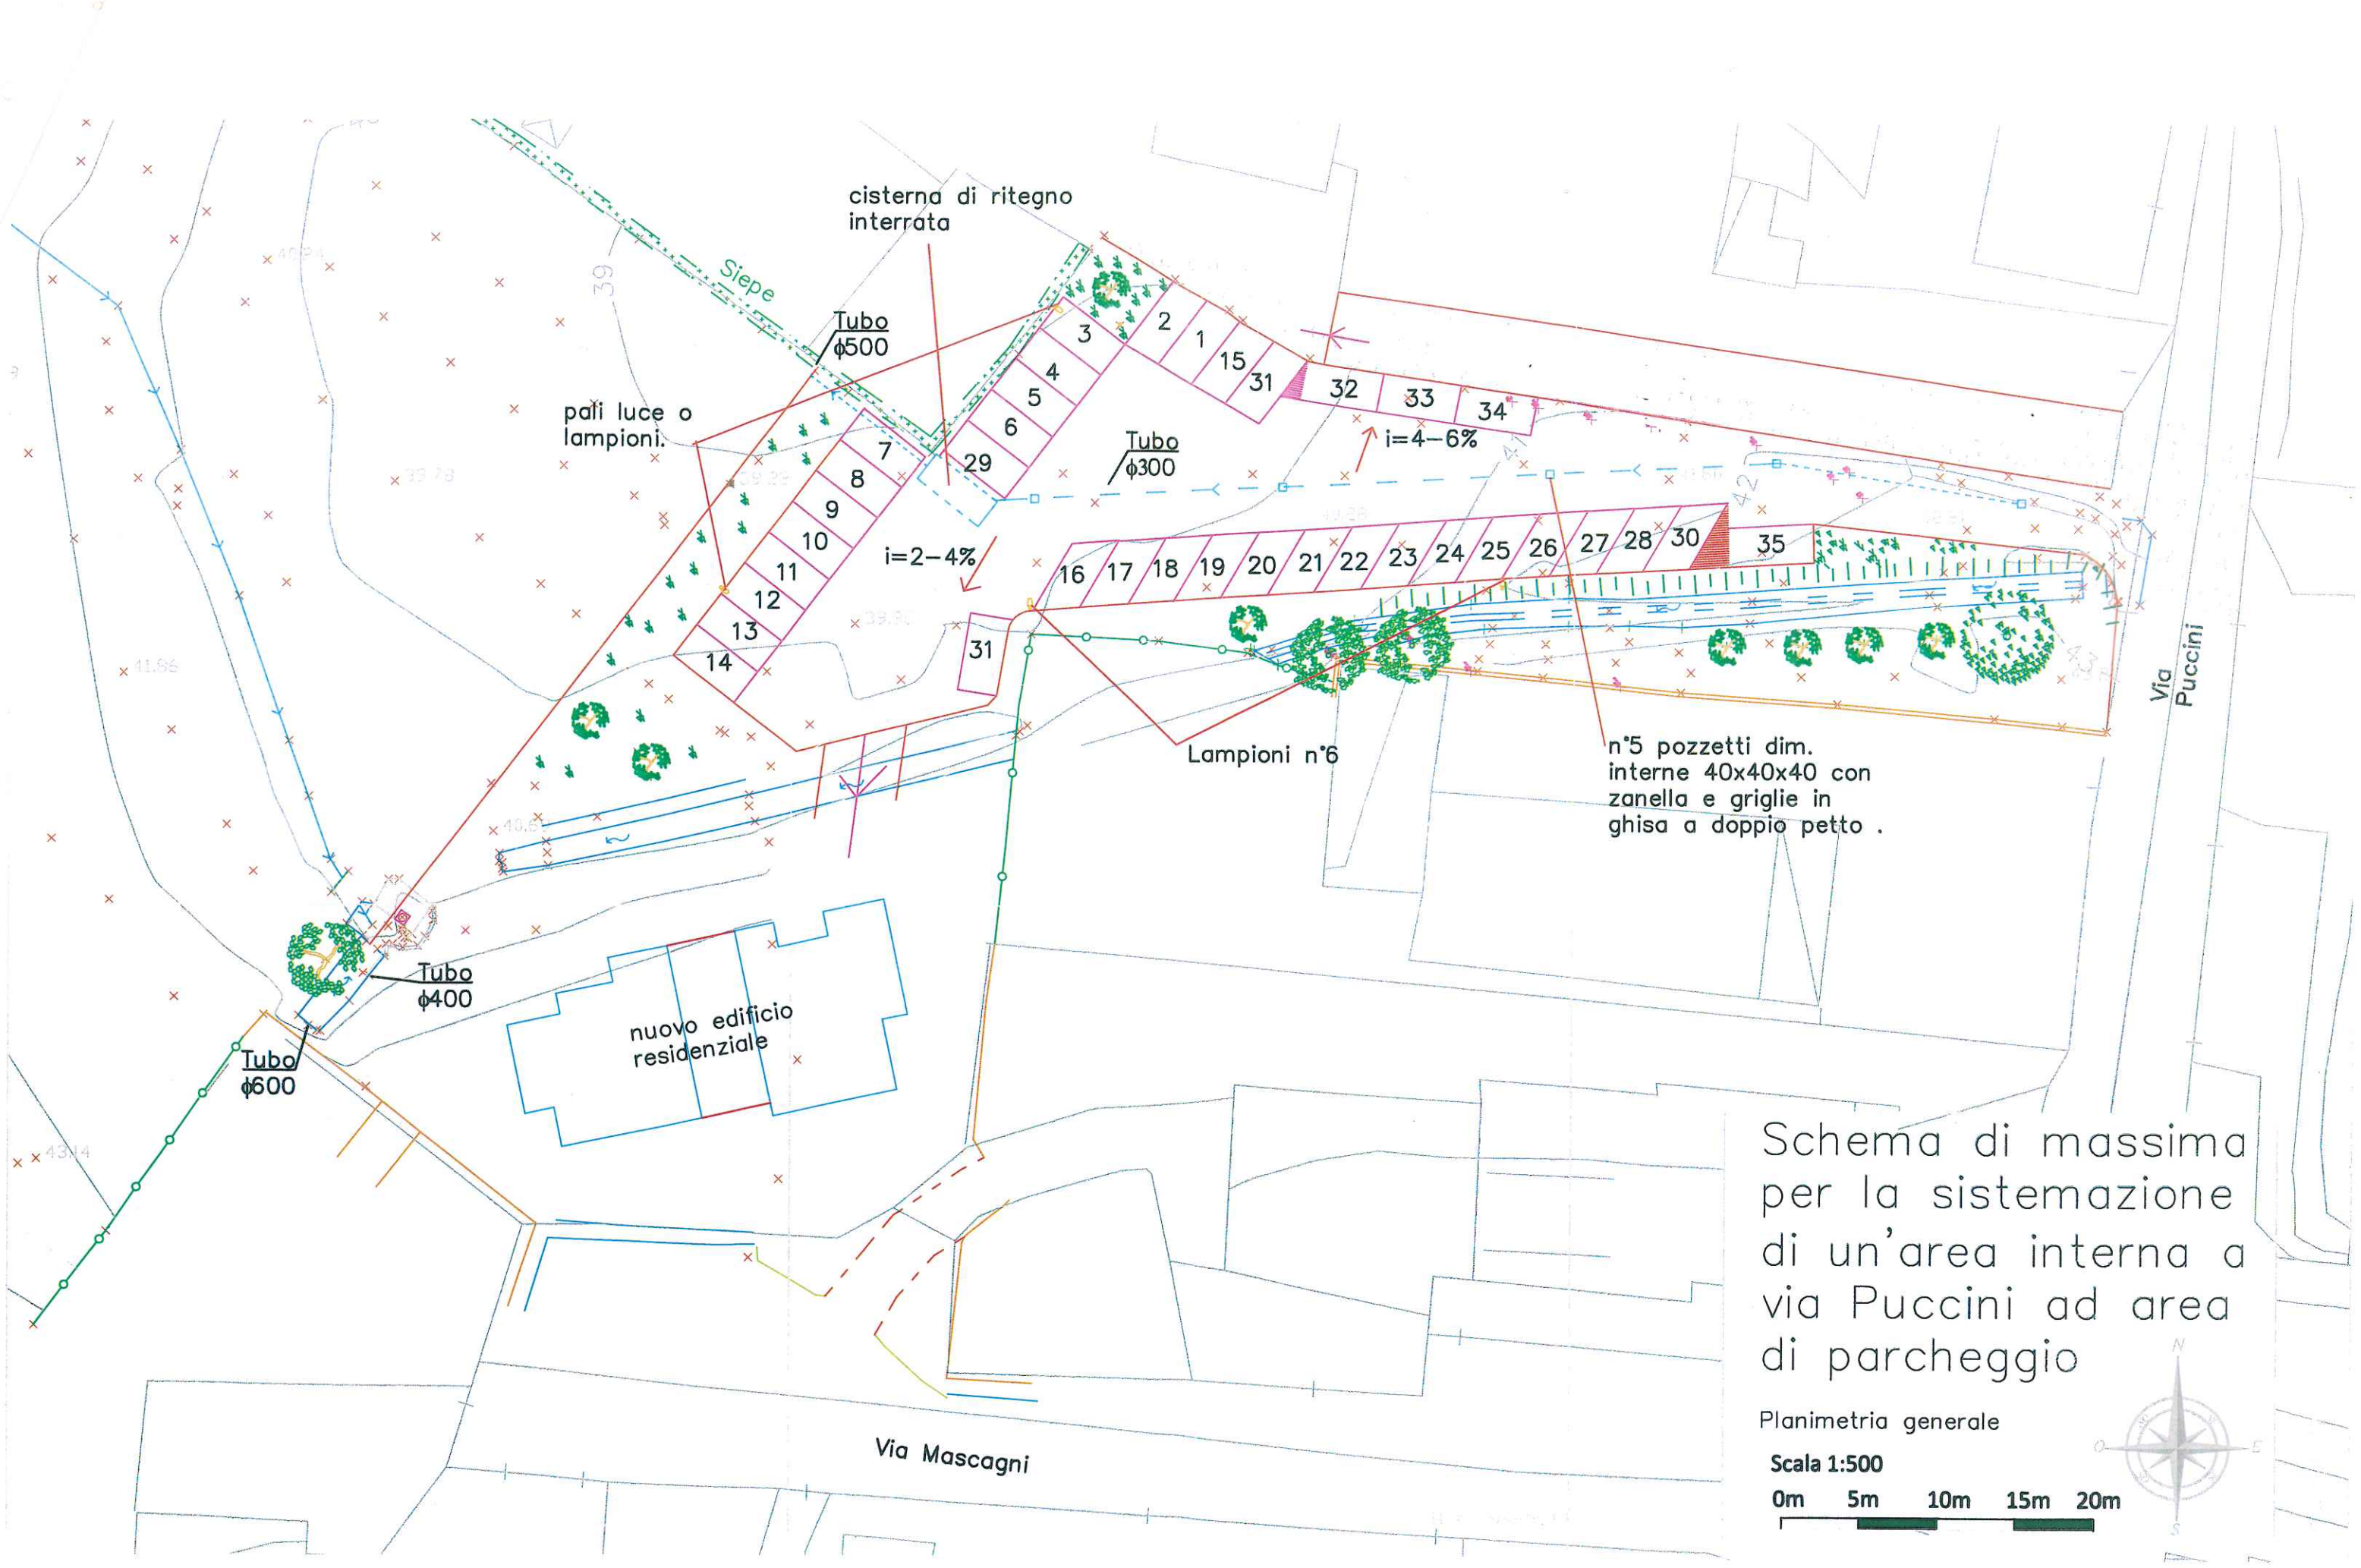

cisterna di ritegno interrata

Tubo
φ500

pali luce o
lampioni.

Tubo
φ300

i=2-4%

i=4-6%

Lampioni n°6

n°5 pozzetti dim.
interne 40x40x40 con
zanella e griglie in
ghisa a doppio petto .

Tubo
φ400

nuovo edificio
residenziale

Tubo
φ600

Via Mascagni

Via
Puccini

Schema di massima
per la sistemazione
di un'area interna a
via Puccini ad area
di parcheggio

Planimetria generale

Scala 1:500

0m 5m 10m 15m 20m

